


Aut 200 ul. 2.

RELEVU C2
SCARA 1 : 100

Nr.Cadastral al terenului	Suprafata utila(mp)	Adresa imobilului	
225 853	230,69	Calea Plevnei nr.61. corp C1	
Carte Funciara colectiva nr.		UAT	BUCURESTI, SECTOR 1
Cod unitate individuala(U)	U	CF individuala	

Prezentul document urmează prevederile art.23 și art.29 alin. (1) din Ordinul Directorului General al ANCPJ nr. 700/2014.

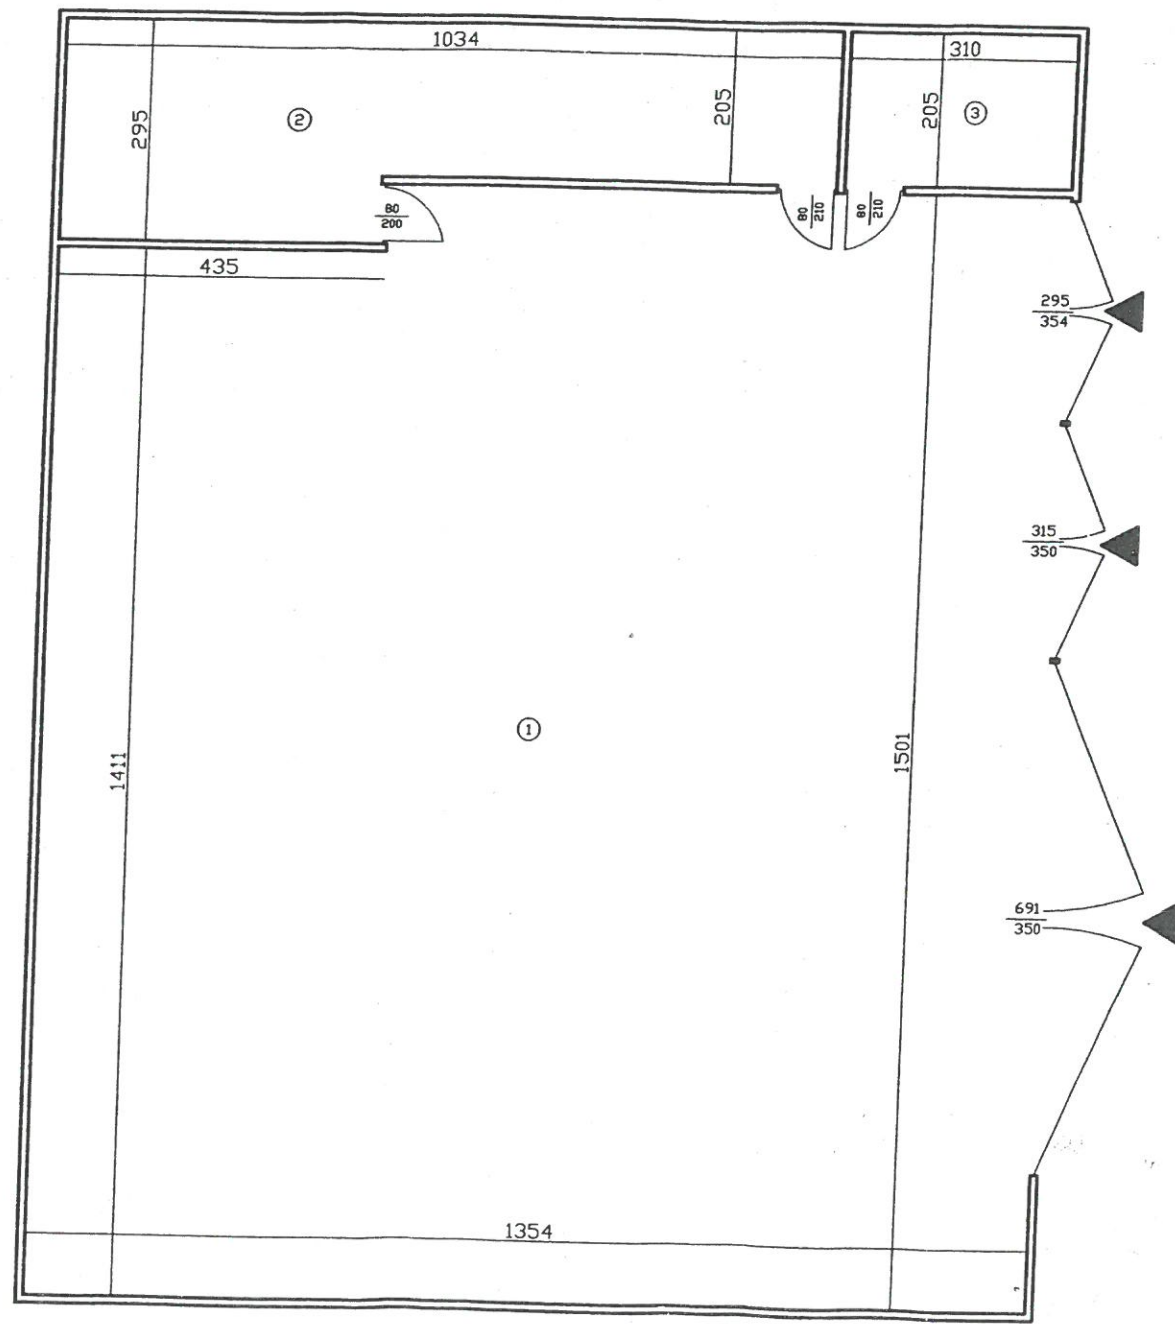

RECAPITULATIE SUPRAFETE C2

Nr. incapere	Denumire incapere	Suprafata utila (mp)
1	Garaj	199,32
2	Magazie	25,02
3	Magazie	6,35
Suprafata utila		230,69
Suprafata totala		230,69
Executant,		Data
Badulescu Lamaita		01.10.2018
Receptionat,		Data




Oficiul de Cadastru și Publicitate Imobiliară
BUCUREȘTI
MAZĂREȚONUȚ
Inspector de cadastru
13119 / 2019

Anexa nr. 1

Plan amplasament si delimitare a imobilului
Scara 1:500

Nr. cadastral	Suprafata masurata a imobilului (mp)	Adresa imobilului
225853	3661	Calea Plevnei nr. 61
Nr. Carte Funciara		Unitate Administrativ Teritoriala(UAT)
225853		Sector 1

Prezentul document urmează prevederile art.28 și art.29 alin. (1) din Ordinul Directorului General al ANCPİ nr. 700/2014.

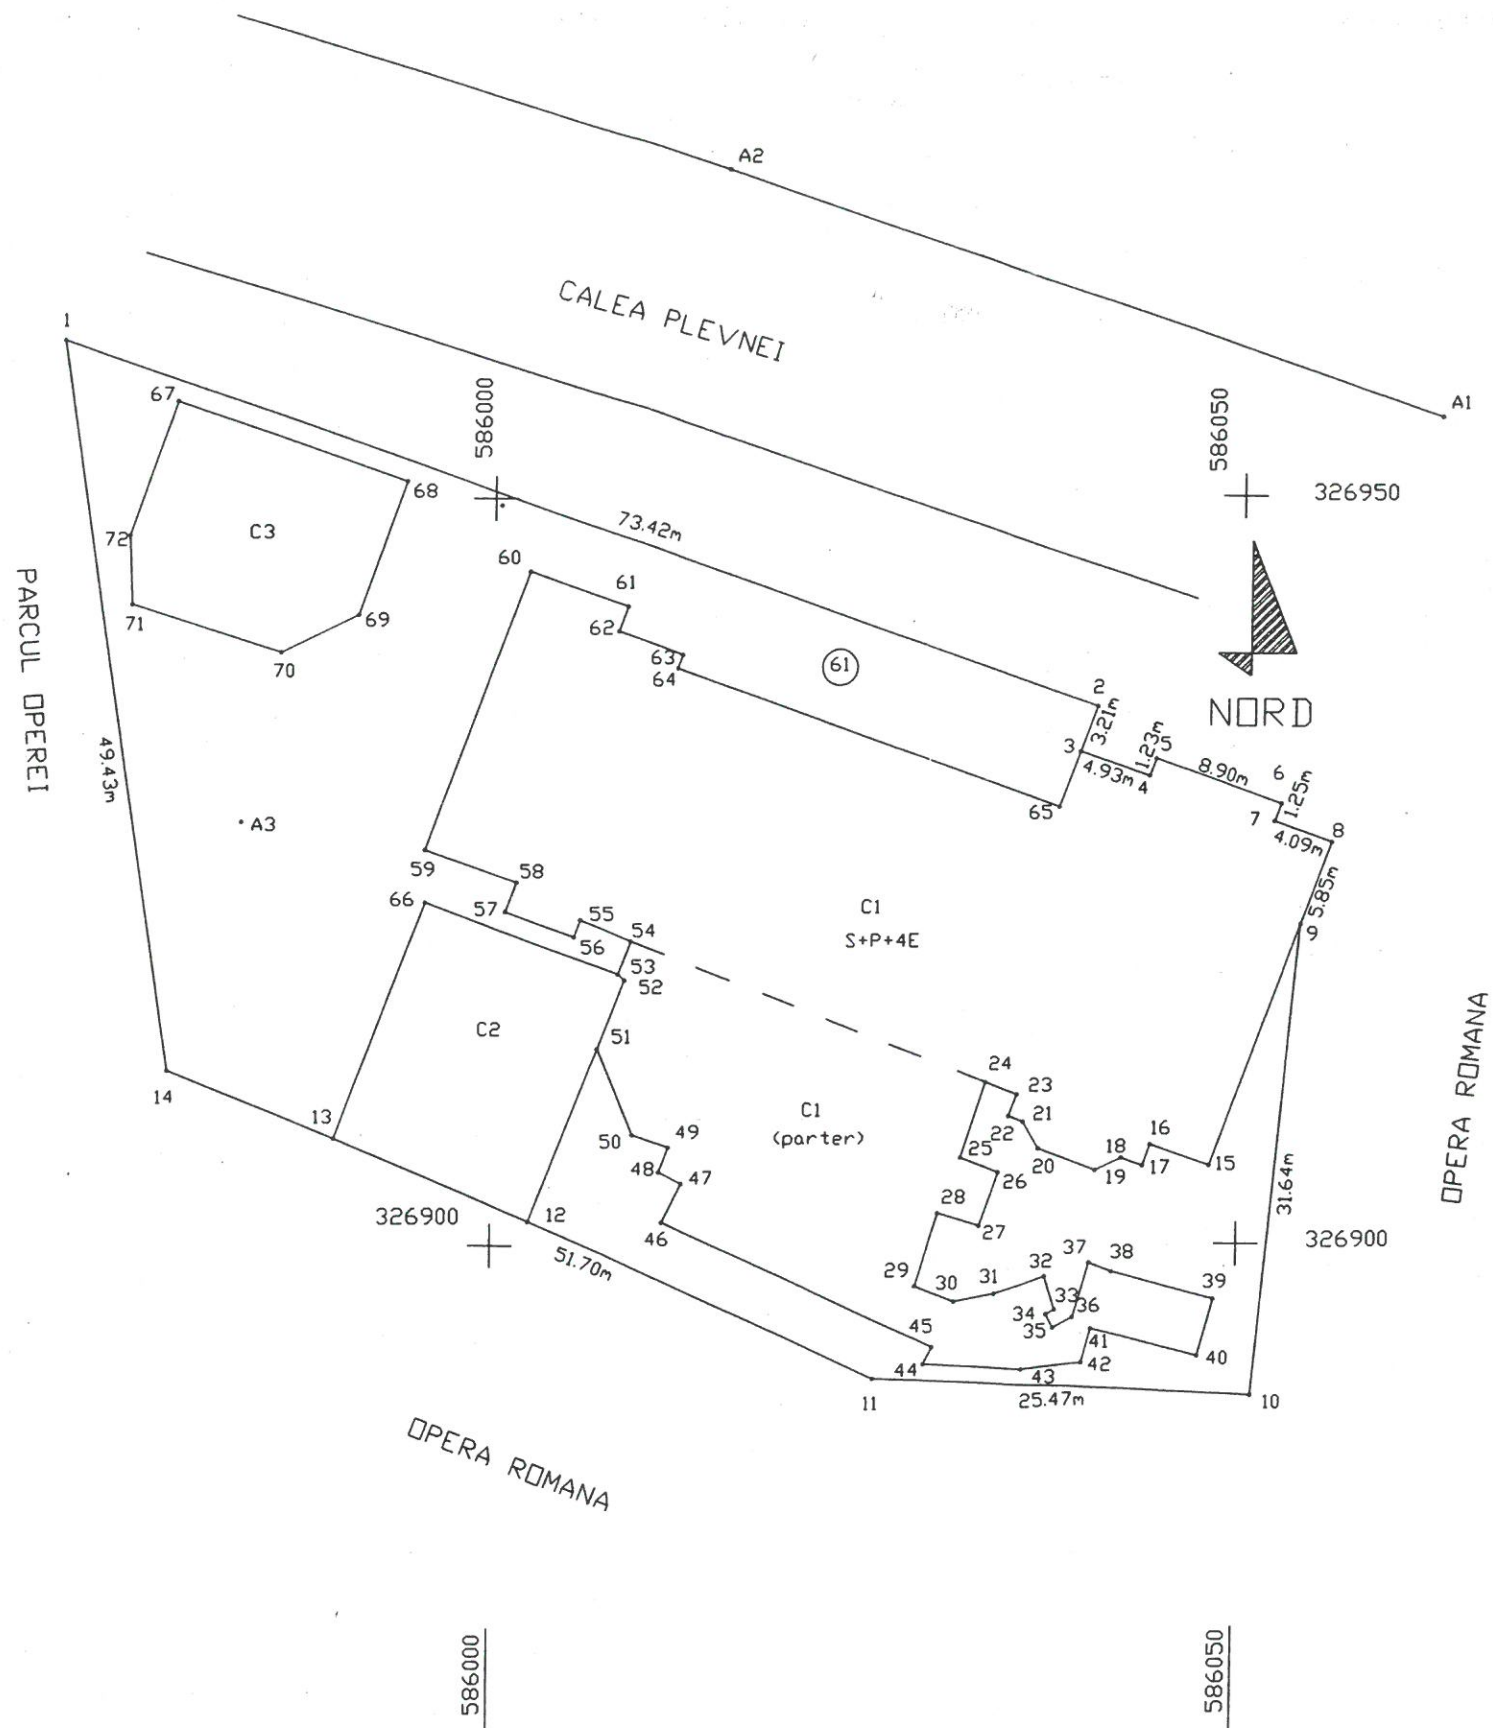

A. Date referitoare la teren

Nr. parcela	Categoria de folosinta	Suprafata (mp)	Mentiuni
1	Cc	3661	Imobil delimitat de trotuar (pct.1-2), calcan casa (pct.3-4-5-6-7-8-9)
Total		3661	imprijmuit cu gard tabla (pct.9-10-11-12-13-14-1)

B. Date referitoare la constructii

Cod	Destinatia	Suprafata construita la sol (mp)	Mentiuni
C1	CAS	1668	Constructie S+P+4E, din caramida, din 2001. Supraf. desf.=7260mp
C2	CA	244	Constructie parter - atelier
C3	CA	209	Constructie parter - spalatorie
Total		2121	

Suprafata totala masurata a imobilului=3661mp
Suprafata din acte = 3811mp

Executant: Badulescu Lamaita Confirm executarea masuratorilor la teren corectitudinea intocmirii documentatiei cadastrale si corespondenta acesteia cu realitatea din teren Semnatura si stampila Data: 24.10.2018	Inspector: Confirm introducerea imobilului in baza de date integrata si atribuirea numarului cadastral MAZARE IONUȚ Inspector de cadastru Semnatura si para Data: 13/10/2019 Stampila BCPI
---	--